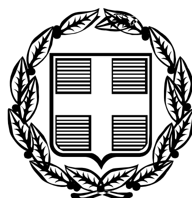


ΕΦΗΜΕΡΙΣ ΤΗΣ ΚΥΒΕΡΝΗΣΕΩΣ

ΤΗΣ ΕΛΛΗΝΙΚΗΣ ΔΗΜΟΚΡΑΤΙΑΣ

ΤΕΥΧΟΣ ΤΕΤΑΡΤΟ **Αρ. Φύλλου 239**

28 Μαρτίου 2006

ΠΕΡΙΕΧΟΜΕΝΑ

ΑΠΟΦΑΣΕΙΣ

ΑΠΟΦΑΣΕΙΣ

Αριθ. 1137 (1)

Κήρυξη ως αναδασωτέας καμένης δημόσιας δασικής έκτασης εμβαδού τριών στρεμμάτων και οκτακοσίων τετρ. μέτρων (3,8) στη περιοχή Μεσκλά Δήμου Μουσούρων.

Ο ΓΕΝΙΚΟΣ ΓΡΑΜΜΑΤΕΑΣ ΠΕΡΙΦΕΡΕΙΑΣ ΚΡΗΤΗΣ

Έχοντας υπόψη:

1) Τις διατάξεις του ν. 3200/1955 περί Διοικητικής Αποκέντρωσης, όπως τροποποιήθηκαν και συμπληρώθηκαν μεταγενέστερα με τις διατάξεις του ν. 2503/1997.

2) Την υπ' αριθμ. 6730/12.8.2003 απόφαση του Γενικού Γραμματέα Περιφέρειας Κρήτης «περί ορισμού εισηγητών και μεταβίβαση εξουσίας υπογραφής «Με εντολή Γενικού Γραμματέα αποφάσεων εγγράφων και άλλων πράξεων στον Γενικό Διευθυντή της Περιφέρειας κ.λ.π», μεταξύ των οποίων και υπογραφή αποφάσεων κηρύξεως αναδασωτέων εκτάσεων.

3) Τις διατάξεις του άρθρου 117 παρ. 3 του Συντάγματος των Ελλήνων.

4) Τις δ/ξεις του ν. 998/1979 περί προστασίας των δασών κ.λ.π. και ειδικότερα του άρθρου 3, όπως τροποποιήθηκε με τον νόμο 3208/2003, του άρθρου 38 παρ. 1 και του άρθρου 41 παρ. 1 αυτού.

5) Τις διαταγές του Υπουργείου Γεωργίας:

α) 160417/1180/1980 και

β) 182447/3049/1980.

6). Το γεγονός ότι την 27.8.2005 έλαβε χώρα πυρκαγιά στη περιοχή Μεσκλά Δήμου Μουσούρων, η οποία αποτέφρωσε έκταση εμβαδού τριών στρεμμάτων και οκτακοσίων τετρ. μέτρων (3,8) δημόσιας δασικής έκτασης.

7) Την υπ' αριθμ. .....2.2006 εισηγητική έκθεση της Δ/νσης Δασών Χανίων, με την οποία εισηγείται για τους λόγους που αναφέρονται σ' αυτήν να κηρυχθεί «αναδασωτέα» η ανωτέρω αναφερομένη καμένη δημόσια δασική έκταση, όπως εμφανίζεται αυτή σε απόσπασμα χάρτη κλίμακας 1:5000 θεωρημένο από τον Δ/ντή Δασών Χανίων και συνημμένως στην παρούσα απόφαση.

8) Την υπ' αριθμ. 838/2002 απόφαση του ΣΥΜΒΟΥΛΙΟΥ ΕΠΙΚΡΑΤΕΙΑΣ ΤΜΗΜΑ Ε' καθώς και τα διαλαμβανόμενα στο υπ' αριθμ. 105204/2793/31.7.2002 διευκρινιστικό έγγραφο του Υπουργού Γεωργίας, με το οποίο κοινοποιήθηκε η απόφαση του Σ.τ.Ε. 838/2002 σύμφωνα, με την οποία είναι δυνατή η κήρυξη «αναδασωτέων» των καμένων δασικών εκτάσεων λόγω του κατ' επείγοντος για την προστασία των και χωρίς ακόμη να έχει προηγηθεί έκδοση πράξης χαρακτηρισμού αυτών από την οικεία δασική αρχή, αποφασίζουμε:

Κηρύσσουμε ως αναδασωτέα την καμένη δημόσια δασική έκταση εμβαδού τριών στρεμμάτων και οκτακοσίων τετρ. μέτρων (3,8) στη περιοχή Ζούρβα Δήμου Μουσούρων.

Η καμένη έκταση με στοιχεία οριοθετικής γραμμής «Α,Β,Γ,Δ,Ε,Α» απεικονίζεται κατά θέση, σχήμα, μέγεθος «και όρια σε απόσπασμα χάρτη κλίμακας 1:5.000, το οποίο είναι θεωρημένο από τον Δ/ντή Δασών Χανίων και συνημμένο στην παρούσα απόφασή μας.

Η έκταση καλυπτόταν από θαμνώδη βλάστηση των ειδών ρείκι κουμαριά σε ποσοστό εδαφοκάλυψης >60% όπως προκύπτει από τις όμορες εκτάσεις και από την φωτοερμηνεία των Α/Φ έτους λήψεως 1945 της υπηρεσίας μας. Η έκταση συνορεύει βόρεια με μικρό ρέμα, νότια και δυτικά με δασικές εκτάσεις και ανατολικά με γεωργικές εκτάσεις Η έκθεση της έκτασης προς τον ορίζοντα είναι βόρεια. Η κλίση της έκτασης κυμαίνε-

ται 40-50%. Οι συντεταγμένες δύο κορυφών της καμένης έκτασης είναι οι εξής: Α= 495412,3919253 και Β= 495458, 3919278.

Σκοπός για τον οποίο κηρύσσεται αναδασωτέα η έκταση αυτή είναι η διατήρηση του δασικού χαρακτήρα της, η αποκατάσταση με φυσική αναγέννηση ή τεχνητή αναδάσωση της καμένης δασικής βλάστησης και ο αποκλεισμός της αλλαγής χρήσης της.

Η παράγραφος οκτώ (8) του σκεπτικού μας με τα διαλαμβανόμενα στο υπ' αριθμ. 105204/2793/31.7.2002 διευκρινιστικό έγγραφο του Υπουργού Γεωργίας έχει εφαρμογή στην παρούσα απόφαση.

Η απόφαση αυτή να δημοσιευθεί στην Εφημερίδα της Κυβερνήσεως.

Ηράκλειο, 9 Μαρτίου 2006

Ο Γενικός Γραμματέας Περιφέρειας
ΣΕΡΑΦΕΙΜ ΤΣΟΚΑΣ

ΥΠΟΜΝΗΜΑ

Καμένης δημόσιας δασικής έκτασης περιοχής Μεσκλών Δήμου Μουσούρων νομού Χανίων. Καμένη έκταση εμβαδού τριών στρεμμάτων και οκτακοσίων τετρ. μέτρων (3,8) με στοιχεία Α,Β,Γ,Δ,Ε,Α. Η έκταση είναι τοποθετημένη κατά θέση, σχήμα και όρια σε απόσπασμα χάρτη 1:5000. 9707/7 φ.χ.

Το παρόν ανήκει στην υπ' αριθμ. 1137/8-3-06 απόφαση του Γ. Γ.Π.Π. ΚΡΗΤΗΣ



Χανιά 16–2–2006
Ο Συντάκτης

Αγγ. Μάστος
Δασοπόνος

Θεωρήθηκε
Χανιά 16-2-2006
Ο Δ/ντής Δασών Χανίων

Βασ. Κασιωτάκης
Δασολόγος

ΕΘΝΙΚΟ ΤΥΠΟΓΡΑΦΕΙΟ
Για τεχνικούς λόγους στο σχεδιάγραμμα έγινε σμίκρυνση κατά ποσοστό 78 %

Αριθ. 662 (2)

Τροποποίηση ρυμοτομικού σχεδίου οικισμού Μπαλί Δ. Γεροποτάμου Ν. Ρεθύμνης, στην ιδιοκτησία Τσαγκαράκη Φώτη.

Ο ΓΕΝΙΚΟΣ ΓΡΑΜΜΑΤΕΑΣ ΠΕΡΙΦΕΡΕΙΑΣ ΚΡΗΤΗΣ

Έχοντας υπόψη:

1. Τις διατάξεις του ν.δ. της 17.7.1923 «Περί σχεδίων πόλεων κτλ.» (ΦΕΚ 228/Α/23).

2. Το ν. 2503/1997 «Διοίκηση, οργάνωση και στελέχωση της Περιφέρειας» (ΦΕΚ 107/Α/30.5.1997).

3. Το άρθρο 29 του ν. 2831/2000 (ΦΕΚ 140Α/13.6.2000) όπως αντικαταστάθηκε με το άρθρο 10 του ν. 3044/2002 (ΦΕΚ 197 Α/27.8.2002).

4. Την με υπ' αριθμ. οικ. 9928/17.12.2004 απόφαση Γ.Γ. Περιφέρειας Κρήτης για τροποποίηση και συμπλήρωση της με αρ. πρ. 6730/12.8.2003 απόφασης περί «ορισμού εισηγητών και παροχής εξουσιοδότησης υπογραφής «Με εντολή Γενικού Γραμματέα» αποφάσεων, εγγράφων και άλλων πράξεων της Περιφέρειας στο Γενικό Διευθυντή και τους Προϊσταμένους Δ/νσεων και Τμημάτων των Υπηρεσιών της Περιφέρειας Κρήτης, όπως αυτή τροποποιήθηκε με την υπ' αριθμ. οικ. 8548/14.4.2004 απόφαση».

5. Την με υπ' αριθμ. Τ.Π.3821 απόφαση Νομάρχη Ρεθύμνης «Έγκριση μελέτης πολεοδόμησης οικισμού Μπαλί κοινότητας Μελιδονίου επαρχίας Μυλοποτάμου Νομού Ρεθύμνης» (ΦΕΚ 1039/27.8.1993).

6. Την από 10.2.2005 αίτηση Τσαγκαράκη Φώτη.

7. Την με υπ' αριθμ. 27/2005 απόφαση Δημοτικού Συμβουλίου Δήμου Γεροποτάμου.

8. Το με υπ' αριθμ. 2244/11.3.2005 έγγραφο του Δήμου Γεροποτάμου.

9. Την από 24.3.2005 ένσταση Ψωμά Ελευθερίου.

10. Την με υπ' αριθμ. 180/2005 απόφαση Δημοτικού Συμβουλίου Γεροποτάμου.

11. Την με υπ' αριθμ. 3789/26.4.2005 βεβαίωση Δημάρχου Γεροποτάμου.

12. Το με υπ' αριθμ. 3790/26.4.2005 έγγραφο του Δήμου Γεροποτάμου.

13. Το με υπ' αριθμ. 1669/11.5.2005 έγγραφο της Δ/νσης ΠΕ.ΧΩ. Περιφέρειας Κρήτης.

14. Το πρακτικό 3/2005 του ΣΧΟΓΙ Ν. Ρεθύμνης, πράξη 4η.

15. Το με υπ' αριθμ. Δ.Π.3954/12.10.2005 έγγραφο της Δ/νσης Πολεοδομίας & Περιβάλλοντος Ν.Α. Ρεθύμνης.

16. Το υπό κλίμακα 1:200 και με χρονολογία Φεβρουάριος 2005 τοπογραφικό διάγραμμα της Τοπογράφου Μηχανικού Μαρίας Μ. Μπαχλιτζανάκη.

17. Την από 19.1.2006 εισήγηση της Δ/νσης ΠΕ.ΧΩ. Περιφέρειας Κρήτης.

18. Τη θετική γνωμοδότηση του ΣΧΟΠ Περιφέρειας Κρήτης όπως αυτή διατυπώνεται στη 1η συνεδρίαση της 10.2.2006, θέμα 7°.

19. Το γεγονός ότι με την παρούσα πολεοδομική ρύθμιση δεν προκαλείται μείωση της επιφάνειας των κοινόχρηστων ή κοινωφελών χώρων που προβλέπονται από το εγκεκριμένο ρυμοτομικό σχέδιο του οικισμού.

20. Το γεγονός ότι από τις κανονιστικές διατάξεις αυτής της απόφασης δεν προκαλείται δαπάνη εις βάρος του κρατικού προϋπολογισμού και του οικείου ΟΤΑ, αποφασίζουμε:


1. Την έγκριση τροποποίησης του εγκεκριμένου ρυμοτομικού σχεδίου του οικισμού Μπαλί Δ. Γεροποτάμου, με μετατόπιση της ρυμοτομικής και οικοδομικής γραμμής στην ιδιοκτησία Τσαγκαράκη Φώτη και την τροποποίηση του σχήματος και της θέσης του όμορου κοινόχρηστου χώρου, όπως αποτυπώνεται στο με ημερομηνία Φεβρουάριος 2005 και κλίμακα 1:200 τοπογραφικό διάγραμμα που θεωρήθηκε από τον Δ/ντή της ΔΙ.ΠΕ.ΧΩ. Κρήτης, το οποίο και αποτελεί αναπόσπαστο μέρος της παρούσας απόφασης.


2. Η ισχύς της παρούσας απόφασης αρχίζει από τη δημοσίευση της στην Εφημερίδα της Κυβερνήσεως.

Η απόφαση αυτή να δημοσιευθεί στην Εφημερίδα της Κυβερνήσεως, μαζί με το τοπογραφικό διάγραμμα που την συνοδεύει.

Ηράκλειο, 27 Φεβρουαρίου 2006

Με εντολή Γενικού Γραμματέα Περιφέρειας
Ο Γενικός Διευθυντής
ΕΥΣΤΑΘΙΟΣ ΤΖΟΥΑΝΑΚΗΣ

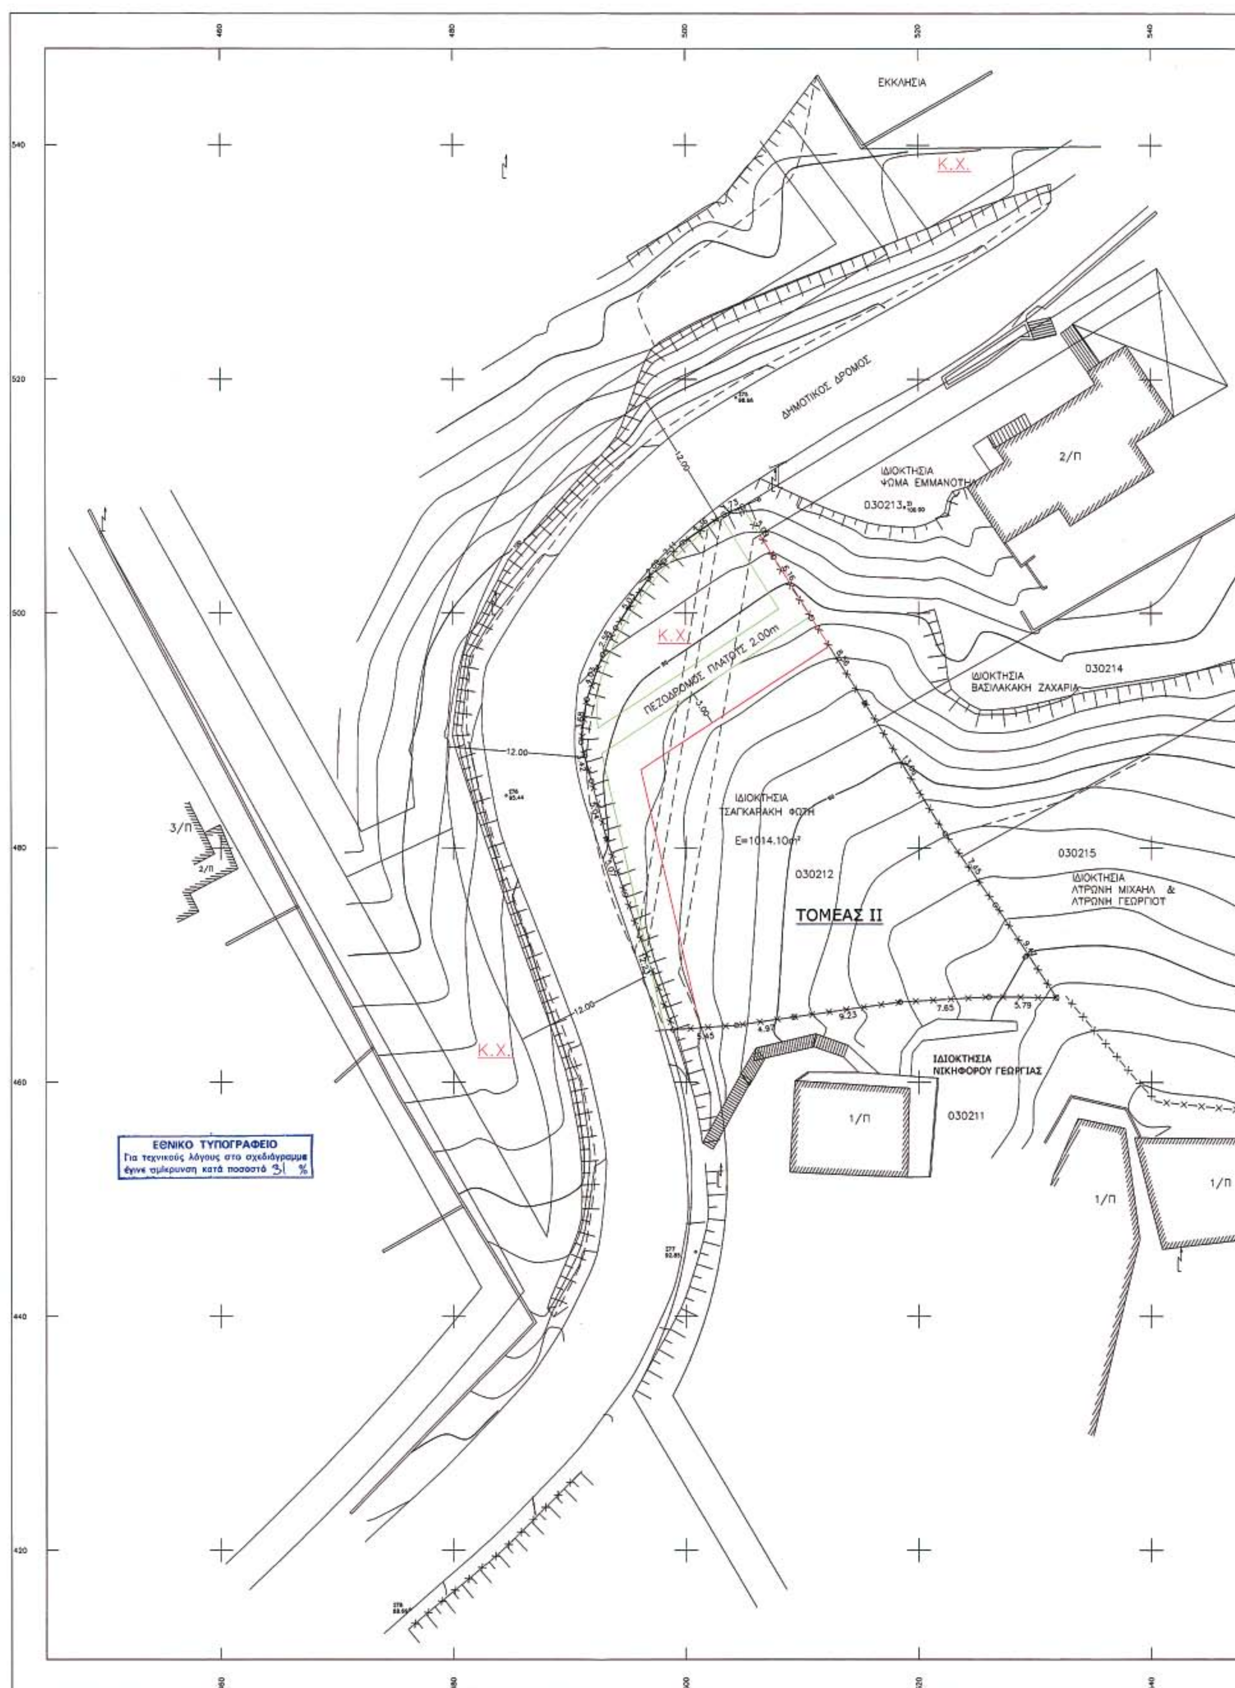
ΕΚΚΛΗΣΙΑ
Κ.Χ.
ΔΗΜΟΤΙΚΟΣ ΔΡΟΜΟΣ
ΙΔΙΟΚΤΗΣΙΑ
ΨΩΜΑ ΕΜΜΑΝΟΥΗΛ
030213
2/Π
ΠΕΖΟΔΡΟΜΟΣ ΠΛΑΤΟΥΣ 2.00m
ΙΔΙΟΚΤΗΣΙΑ
ΒΑΣΙΛΑΚΑΚΗ ΖΑΧΑΡΙΑ
030214
ΙΔΙΟΚΤΗΣΙΑ
ΤΣΑΓΚΑΡΑΚΗ ΦΩΤΗ
Ε=1014.10m²
030212
ΤΟΜΕΑΣ II
030215
ΙΔΙΟΚΤΗΣΙΑ
ΑΤΡΩΝΗ ΜΙΧΑΗΛ &
ΑΤΡΩΝΗ ΓΕΩΡΓΙΟΥ
3/Π
2/Π
12.00
ΙΔΙΟΚΤΗΣΙΑ
ΝΙΚΗΦΟΡΟΥ ΓΕΩΡΓΙΑΣ
030211
1/Π
ΕΘΝΙΚΟ ΤΥΠΟΓΡΑΦΕΙΟ
Για τεχνικούς λόγους στο σχεδιάγραμμα
έγινε σμίκρυνση κατά ποσοστό 31 %

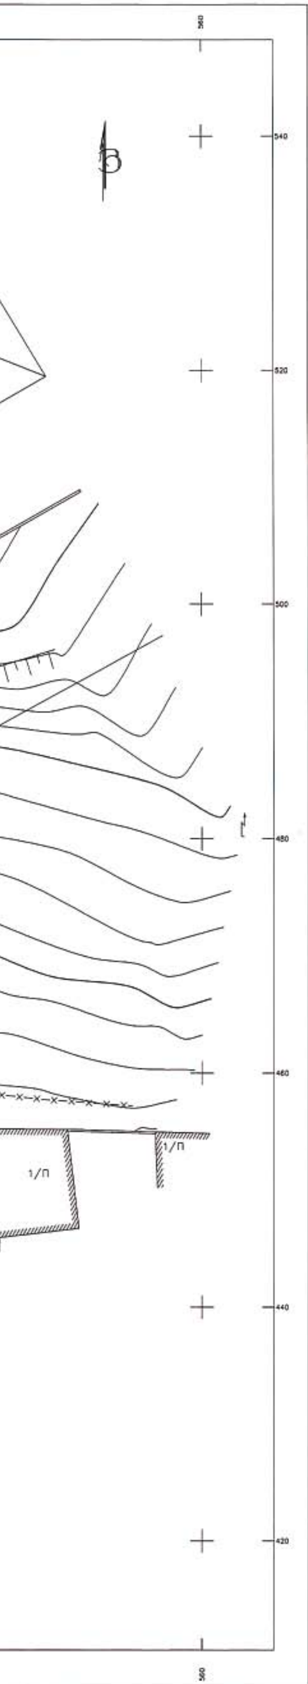

ΑΠΟΣΠΑΣΜΑ ΡΥΜΟΤΟΜΙΚΟΥ ΣΧΕΔΙΟΥ
ΚΛΙΜΑΚΑ 1:1000



ΟΡΟΙ ΔΟΜΗΣΗΣ

ΠΟΛΕΟΔΟΜΙΚΟ ΔΙΑΤΑΓΜΑ : ΦΕΚ 1039/Δ/27-8-1993

ΤΟΜΕΑΣ II:

1. ΑΡΤΙΟΤΗΤΑ ΟΙΚΟΠΕΔΟΥ:
- ΕΛΑΧΙΣΤΟ ΕΜΒΑΔΟΝ : 800,00 m²
- ΕΛΑΧΙΣΤΟ ΠΡΟΣΩΠΟ: 12,00m

ΚΑΤΑ ΠΑΡΕΚΚΛΙΣΗ ΑΡΤΙΟΤΗΤΑ:
~ ΓΙΑ ΤΑ ΠΡΟΫΠΑΡΧΟΝΤΑ ΤΗΣ 27-8-1993
- ΩΣ ΕΧΟΥΝ, ΑΡΚΕΙ ΝΑ ΕΓΓΡΑΦΕΤΑΙ ΣΤΟΝ ΟΙΚΟΔΟΜΗΣΙΜΟ ΧΩΡΟ ΤΟΥΣ ΚΑΤΟΨΗ 50.00 m²

2. ΕΠΙΤΡΕΠΟΜΕΝΗ ΚΑΛΥΨΗ: 70%

3. ΕΠΙΤΡΕΠΟΜΕΝΟΣ ΣΥΝΤΕΛΕΣΤΗΣ ΔΟΜΗΣΗΣ ΣΥΜΦΩΝΑ ΜΕ ΤΟ ΑΠΟ 14-2-87 Π.Δ. (ΦΕΚ 113 Δ):

0-100 m²	Σ.Δ. : 1,60
100-200 m²	Σ.Δ. : 0,80
200-300 m²	Σ.Δ. : 0,60
>300 m²	Σ.Δ. : 0,40 ΓΙΑ ΚΑΤΟΙΚΙΑ & Σ.Δ. : 0,60 ΓΙΑ ΤΙΣ ΛΟΙΠΕΣ ΧΡΗΣΕΙΣ

4. ΜΕΓΙΣΤΟ ΥΨΟΣ :7.50 m , & 1.50 m ΓΙΑ ΚΑΤΑΣΚΕΥΗ ΣΤΕΓΗΣ

ΜΕ ΤΗΝ ΠΡΟΤΕΙΝΟΜΕΝΗ ΤΡΟΠΟΠΟΙΗΣΗ ΚΑΜΙΑ ΙΔΙΟΚΤΗΣΙΑ ΔΕΝ ΚΑΘΙΣΤΑΤΑΙ ΜΗ ΑΡΤΙΑ.

Ο ΜΗΧΑΝΙΚΟΣ

ΜΑΡΙΑ Μ. ΜΠΑΧΛΙΤΖΑΝΑΚΗ
ΠΟΛΥΤΕΧΝΕΙΟΥ
ΗΡΑΚΛΕΙΟ ΚΡΗΤΗΣ
Β' Δ.Ο.Υ. ΗΡΑΚΛΕΙΟΥ

ΑΠΟΣΠΑΣΜΑ ΠΡΟΤΕΙΝΟΜΕΝΗΣ ΤΡΟΠΟΠΟΙΗΣΗΣ ΡΥΜΟΤΟΜΙΚΟΥ ΣΧΕΔΙΟΥ
ΚΛΙΜΑΚΑ 1:1000



ΕΡΓΟ	ΠΡΟΤΑΣΗ ΤΡΟΠΟΠΟΙΗΣΗΣ ΡΥΜΟΤΟΜΙΚΟΥ ΣΧΕΔΙΟΥ ΜΠΑΛΙ, ΔΗΜΟΥ ΓΕΡΟΠΟΤΑΜΟΥ
ΘΕΣΗ	ΑΡ. ΚΤΗΜ. 030212 ΜΠΑΛΙ, ΔΗΜΟΥ ΓΕΡΟΠΟΤΑΜΟΥ
ΙΔΙΟΚΤΗΤΗΣ	ΤΣΑΓΚΑΡΑΚΗΣ ΦΩΤΗΣ
ΘΕΜΑ ΣΧΕΔΙΟΥ / ΚΛΙΜΑΚΑ 1:200	ΤΟΠΟΓΡΑΦΙΚΟ ΔΙΑΓΡΑΜΜΑ — ΑΡΙΘΜΟΣ ΣΧΕΔΙΟΥ
ΠΕΡΙΟΔΟΣ ΕΚΠΟΝΗΣΗΣ ΜΕΛΕΤΗΣ: ΦΕΒΡΟΥΑΡΙΟΣ 2005	ΥΠΟΓΡΑΦΗ: ΜΑΡΙΑ Μ. ΜΠΑΧΛΙΤΖΑΝΑΚΗ, ΤΟΠΟΓΡΑΦΟΣ ΜΗΧΑΝΙΚΟΣ, ΠΟΛΥΤΕΧΝΕΙΟΥ, ΗΡΑΚΛΕΙΟ ΚΡΗΤΗΣ, Β' Δ.Ο.Υ. ΗΡΑΚΛΕΙΟΥ
ΜΕΛΕΤΗΤΗΣ: ΜΠΑΧΛΙΤΖΑΝΑΚΗ ΜΑΡΙΑ ΔΙΠΛ.ΑΓΡ.ΤΟΠΟΓΡΑΦΟΣ ΜΗΧ/ΚΟΣ ΓΕΡΟΝΤΜΑΚΗ 8, ΗΡΑΚΛΕΙΟ τηλ. 2810332653	

ΠΕΡΙΦΕΡΕΙΑ ΚΡΗΤΗΣ
Δ/ΝΣΗ ΠΕΡΙΒΑΛΛΟΝΤΟΣ ΚΑΙ ΧΩΡΟΤΑΞΙΑΣ
Το παρόν συνοδεύει ... με αρ. πρωτ. 662/27.02.06 ... Γ.Γ. Περιφέρειας Κρήτης
Ο ΔΙΕΥΘΥΝΤΗΣ
ΕΜΜ. ΜΑΥΡΑΚΗΣ
ΧΗΜΙΚΟΣ ΜΗΧ/ΚΟΣ

ΑΡΧΙΤΕΚΤΩΝ ΜΗΧΑΝΙΚΟΣ

Αριθ. 1707 (3)

Καθορισμός επιτρεπόμενης χρήσης για ανέγερση διδακτηρίου για το εργαστήριο ειδικής επαγγελματικής εκπαίδευσης και κατάρτισης (Ε.Ε.Ε.Ε.Κ.) ατόμων με ειδικές ανάγκες σε δημόσια έκταση συνολικού εμβαδού 10,11 στρ. περίπου δημόσιας έκτασης στην περιοχή «ΒΑΡΘΡΟΒΟΥΝΙ» Δήμου Χαλκιδέων.

Ο ΝΟΜΑΡΧΗΣ ΕΥΒΟΙΑΣ

Έχοντας υπόψη:

1. Τις διατάξεις του ν. 1512 (ΦΕΚ 4Α/85) και ειδικότερα το άρθρο 3 αυτού.

2. Το π.δ. της 24/30.5.1985 (ΦΕΚ 270Δ/85) για τους όρους και περιορισμούς δόμησης των εκτός σχεδίου πόλης γηπέδων ,όπως αυτό μεταγενέστερα τροποποιήθηκε και συμπληρώθηκε.

3. Την υπ' αριθμ. 69269/90 κοινή υπουργική απόφαση (ΦΕΚ 678Β/90) για την κατάταξη έργων και δραστηριοτήτων και ειδικότερα τα άρθρα 4,5 και 8, όπως τροποποιήθηκε και συμπληρώθηκε με την με υπ' αριθμ. ΗΠ 15393/2332/2002 (ΦΕΚ1022Β'/02) κοινή υπουργική απόφαση.

4. Την εγκύκλιο 30/93 του ΥΠΕΧΩΔΕ (αρ.πρωτ. 78266/4048/9.7.1993) και το υπ' αριθμ. 80972/5450/17.8.1993 διευκρινιστικό έγγραφο ΥΠΕΧΩΔΕ.

5. Τις διατάξεις του ν. 2218/1994 για την ίδρυση της Νομαρχιακής Αυτοδιοίκησης κλπ., όπως τροποποιήθηκε και συμπληρώθηκε με το ν. 2240/1994 (ΦΕΚ 153Α/94).

6. Το υπ' αριθμ. 4307/11.11.2005 έγγραφο Δ/νσης Γεωργικής Ανάπτυξης Περιφέρειας Στερεάς Ελλάδας με το οποίο ζητείται από την Δ/νση ΧΟ η έκδοση σχετικής απόφασης Νομάρχη για την τον καθορισμό χρήσης ,όπως προβλέπεται από το άρθρο 3 του ν. 1512/1985.

7. Τις διατάξεις του ν. 3147/2003 (άρθρο 10 παρ.7).

8. Το 10086/0.11.2005 έγγραφο Δ/νσης Αγροτικής Ανάπτυξης ΝΑ Εύβοιας.

9. Το με υπ' αριθμ. 15/8.2.2006 έγγραφο Δήμου Χαλκιδέων.

10. Τα διαγράμματα της οριστικής μελέτης οδοποιίας «Υψηλή Γέφυρα Χαλκίδας και Παράκαμψη Χαλκίδας».

11. Το π.δ. 209/1998, ΦΕΚ 169Α΄/15.7.1998.

12. Το γεγονός ότι από την παρούσα απόφαση δεν προκαλείται δαπάνη σε βάρος του κρατικού προϋπολογισμού και των πιστώσεων του Δήμου Χαλκιδέων, αποφασίζουμε:

Καθορισμός επιτρεπόμενης χρήσης για ανέγερση διδακτηρίου για το εργαστήριο ειδικής επαγγελματικής εκπαίδευσης και κατάρτισης (Ε.Ε.Ε.Ε.Κ.) ατόμων με ειδικές ανάγκες σε δημόσια έκταση συνολικού εμβαδού 10,11 στρ. περίπου δημόσιας έκτασης στην περιοχή «ΒΑΡΘΡΟΒΟΥΝΙ» Δήμου Χαλκιδέων.

Κατά την εκπόνηση της κτιριολογικής μελέτης να ληφθούν υπ' όψη τα αναφερόμενα στο π.δ. 209/1998, ΦΕΚ 169Α΄/15.7.1998 σε ότι αφορά τις αποστάσεις των εγκαταστάσεων από τον άξονα της παρακείμενης, στην προαναφερόμενη εδαφική έκταση, οδού παράκαμψης Χαλκίδας.

Η απόφαση αυτή να δημοσιευθεί στην Εφημερίδα της Κυβερνήσεως και να ισχύει από την ημερομηνία δημοσίευσής της.

Χαλκίδα, 10 Μαρτίου 2006

Ο Νομάρχης
ΘΑΝΑΣΗΣ ΜΠΟΥΡΑΝΤΑΣ

ΕΘΝΙΚΟ ΤΥΠΟΓΡΑΦΕΙΟ
Για τεχνικούς λόγους στο σχεδιάγραμμα
έγινε σμίκρυνση κατά ποσοστό 55 %


04002392803060008

ΑΠΟ ΤΟ ΕΘΝΙΚΟ ΤΥΠΟΓΡΑΦΕΙΟ
ΚΑΠΟΔΙΣΤΡΙΟΥ 34 * ΑΘΗΝΑ 104 32 * ΤΗΛ. 210 52 79 000 * FAX 210 52 21 004
ΗΛΕΚΤΡΟΝΙΚΗ ΔΙΕΥΘΥΝΣΗ: http://www.et.gr – e-mail: webmaster@et.gr